


- Sperrbereich
- temp. Umleitung B87
- allgemeine Verkehrsführung
- Nummerierung Platafen

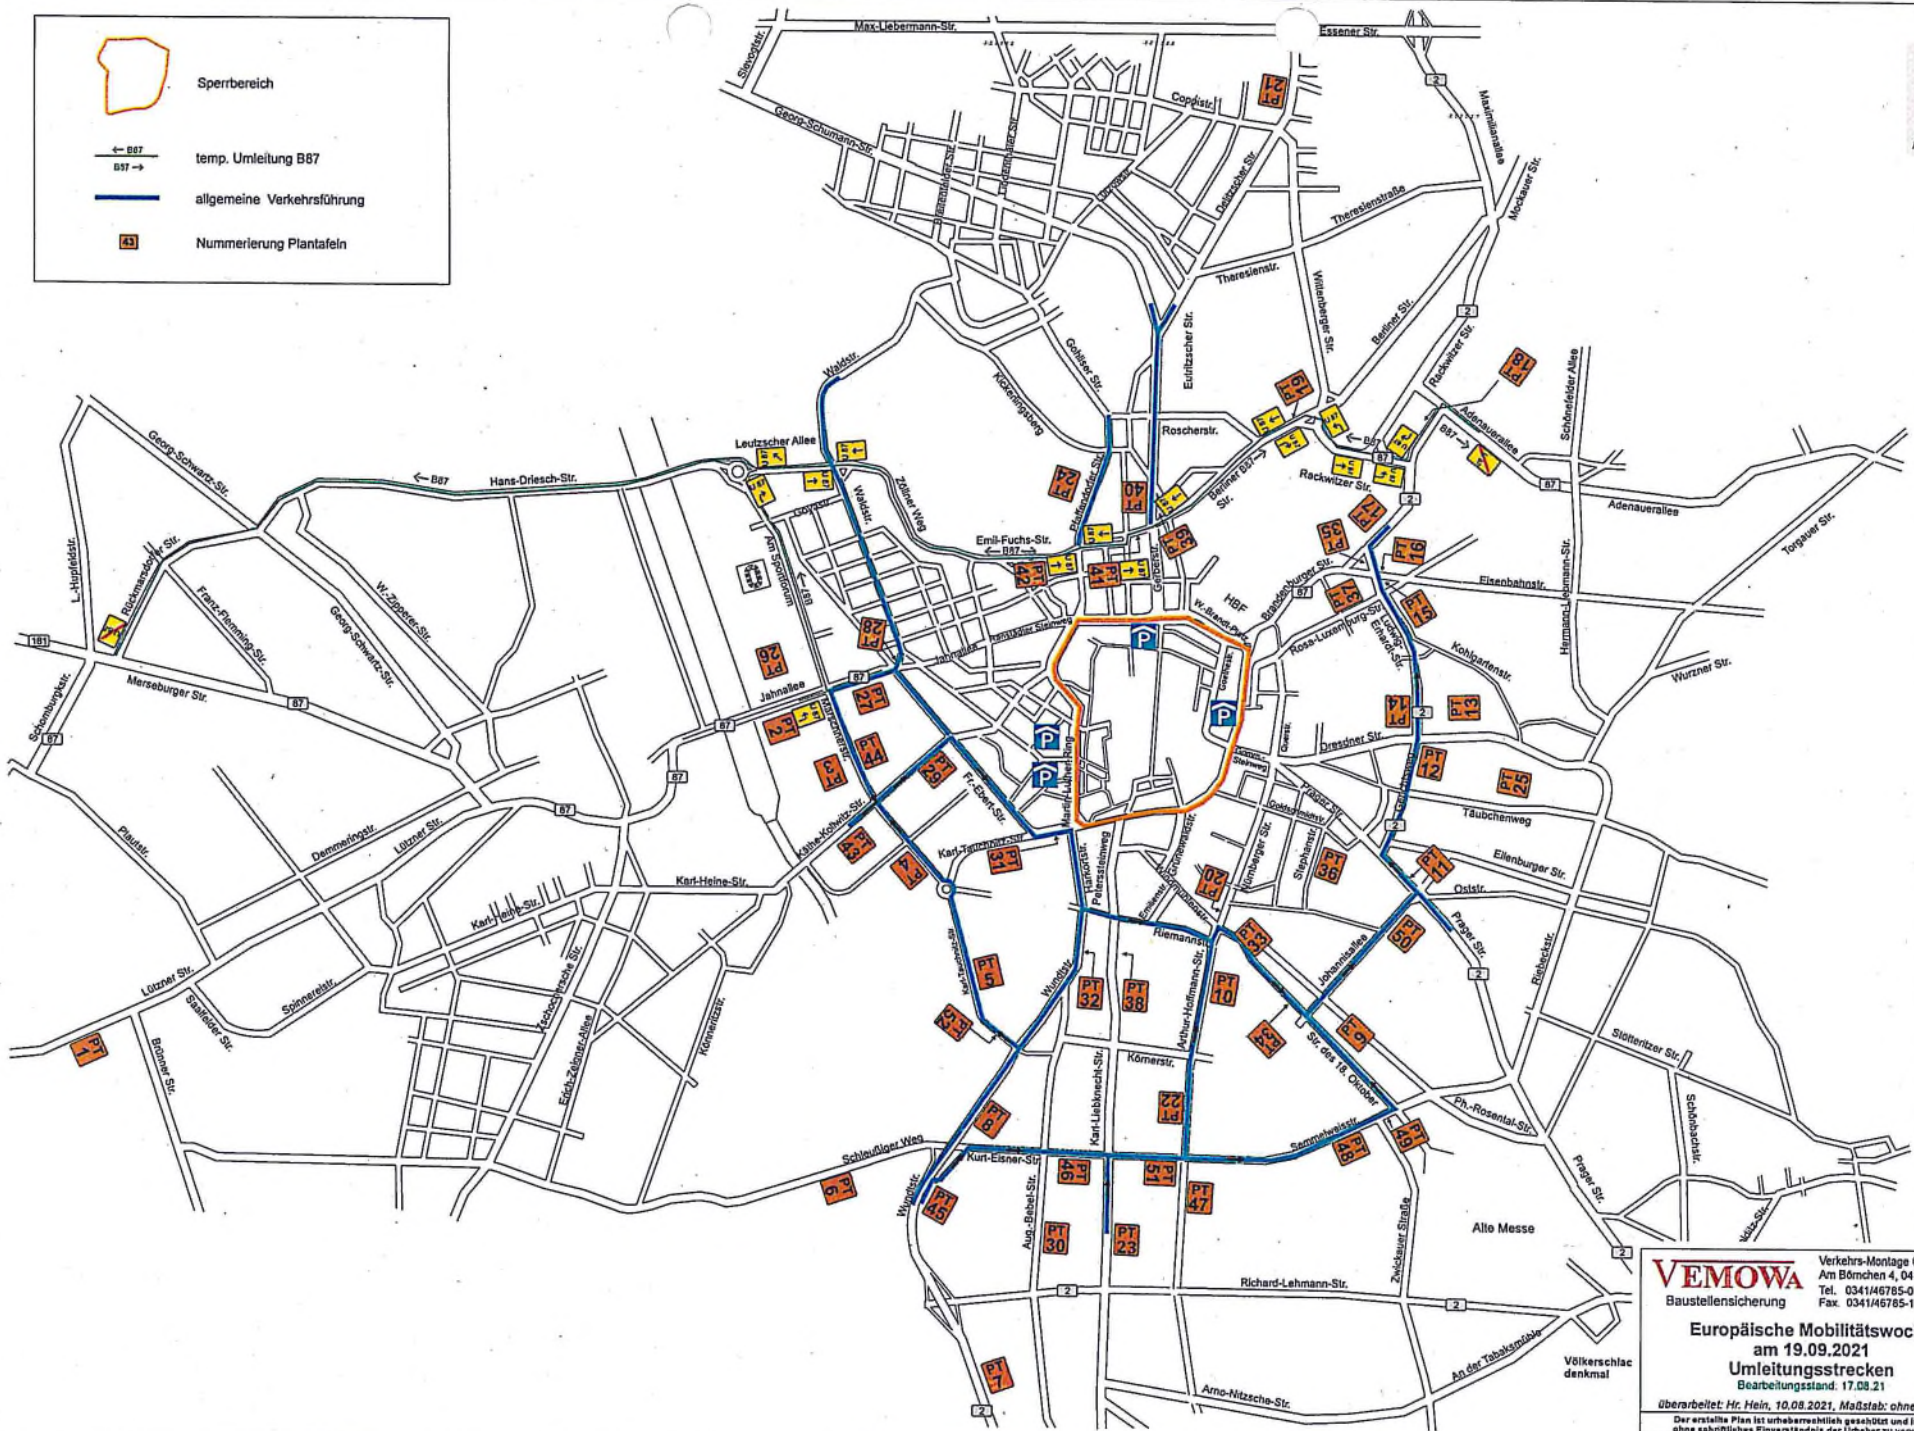

VEMOWA
 Verkehrs-Montage GmbH
 Am Börnchen 4, 04159 Leipzig
 Tel. 0341/46785-0
 Fax. 0341/46785-17
 Baustellensicherung

**Europäische Mobilitätswoche
 am 19.09.2021
 Umleitungsstrecken**
 Bearbeitungsstand: 17.08.21

überarbeitet: Hr. Hein, 10.08.2021, Maßstab: ohne Blatt: S2
 Der erstellte Plan ist urheberrechtlich geschützt und ist nicht
 ohne schriftliches Einverständnis der Urheber zu verwenden