


Radbügel

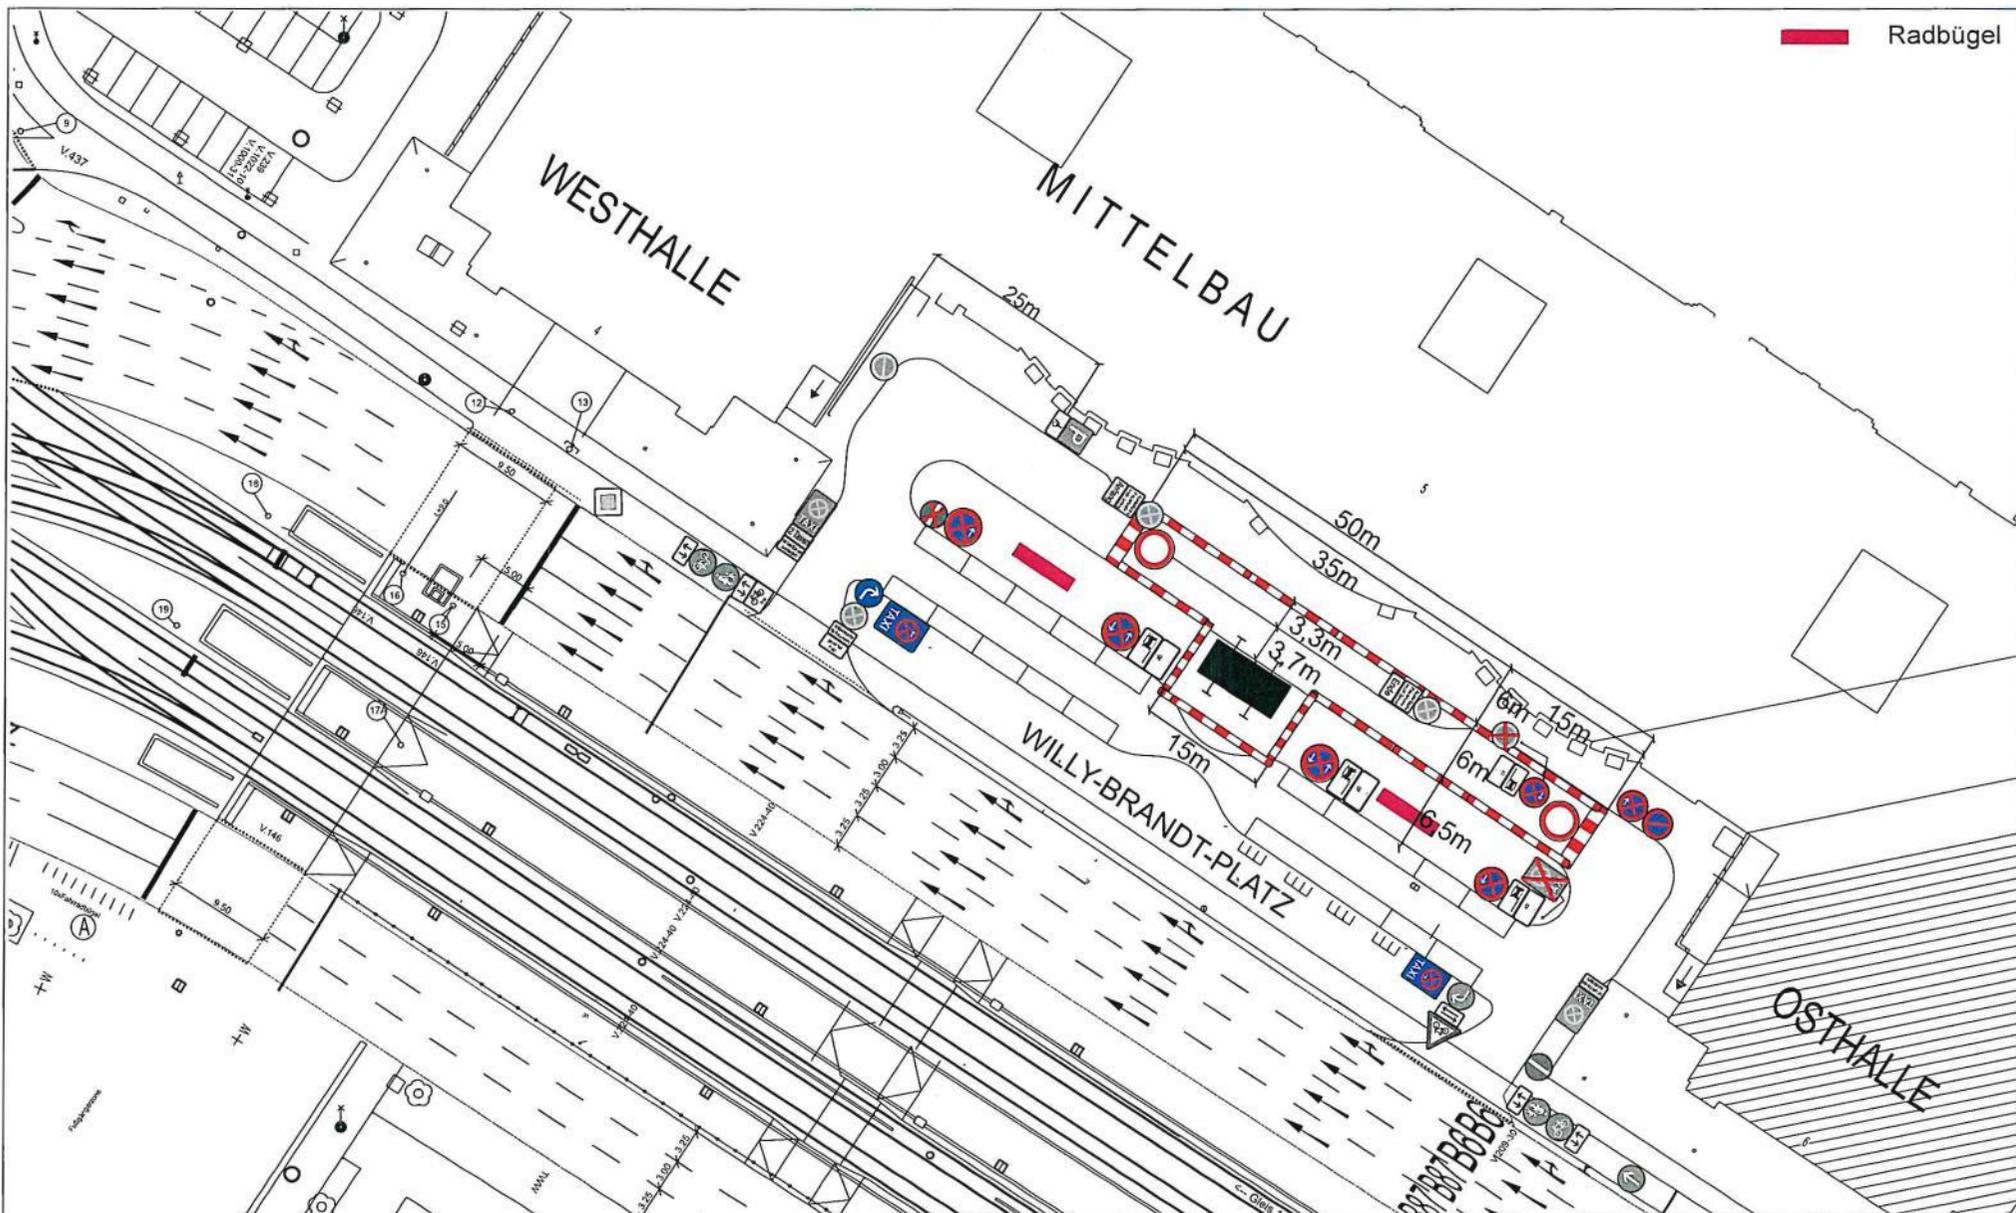

Stellung HVZ 3 volle Tage vor Baubeginn mit ZZ ab ..., auch auf dem Seitenstreifen.

Verkehrszeichen, die der Beschilderung widersprechen, sind unwirksam zu machen.

Bauvorhaben	Leipzig, Willy-Brandt-Platz 5		 Baustellenabsicherung + Werbung
Planbeschreibung	Kranstellung für Anlieferung Hohlkammerplatten		
Bauzeit	23.06.2022		
Auftraggeber	Rosenberger Ingenieurservice GmbH		
	Name	Hertel Madlen	
	Datum	26.04.2022	
	Maßstab	1:50	
	Stell.Nr.		