


Verkehrszeichen Z 229 sind **3 volle Tage** vor Beginn der Maßnahme zu stellen mit Zeitzusatz "ab...".  
**Ein Protokoll über die Haltverbotsstrecken ist anzufertigen.**

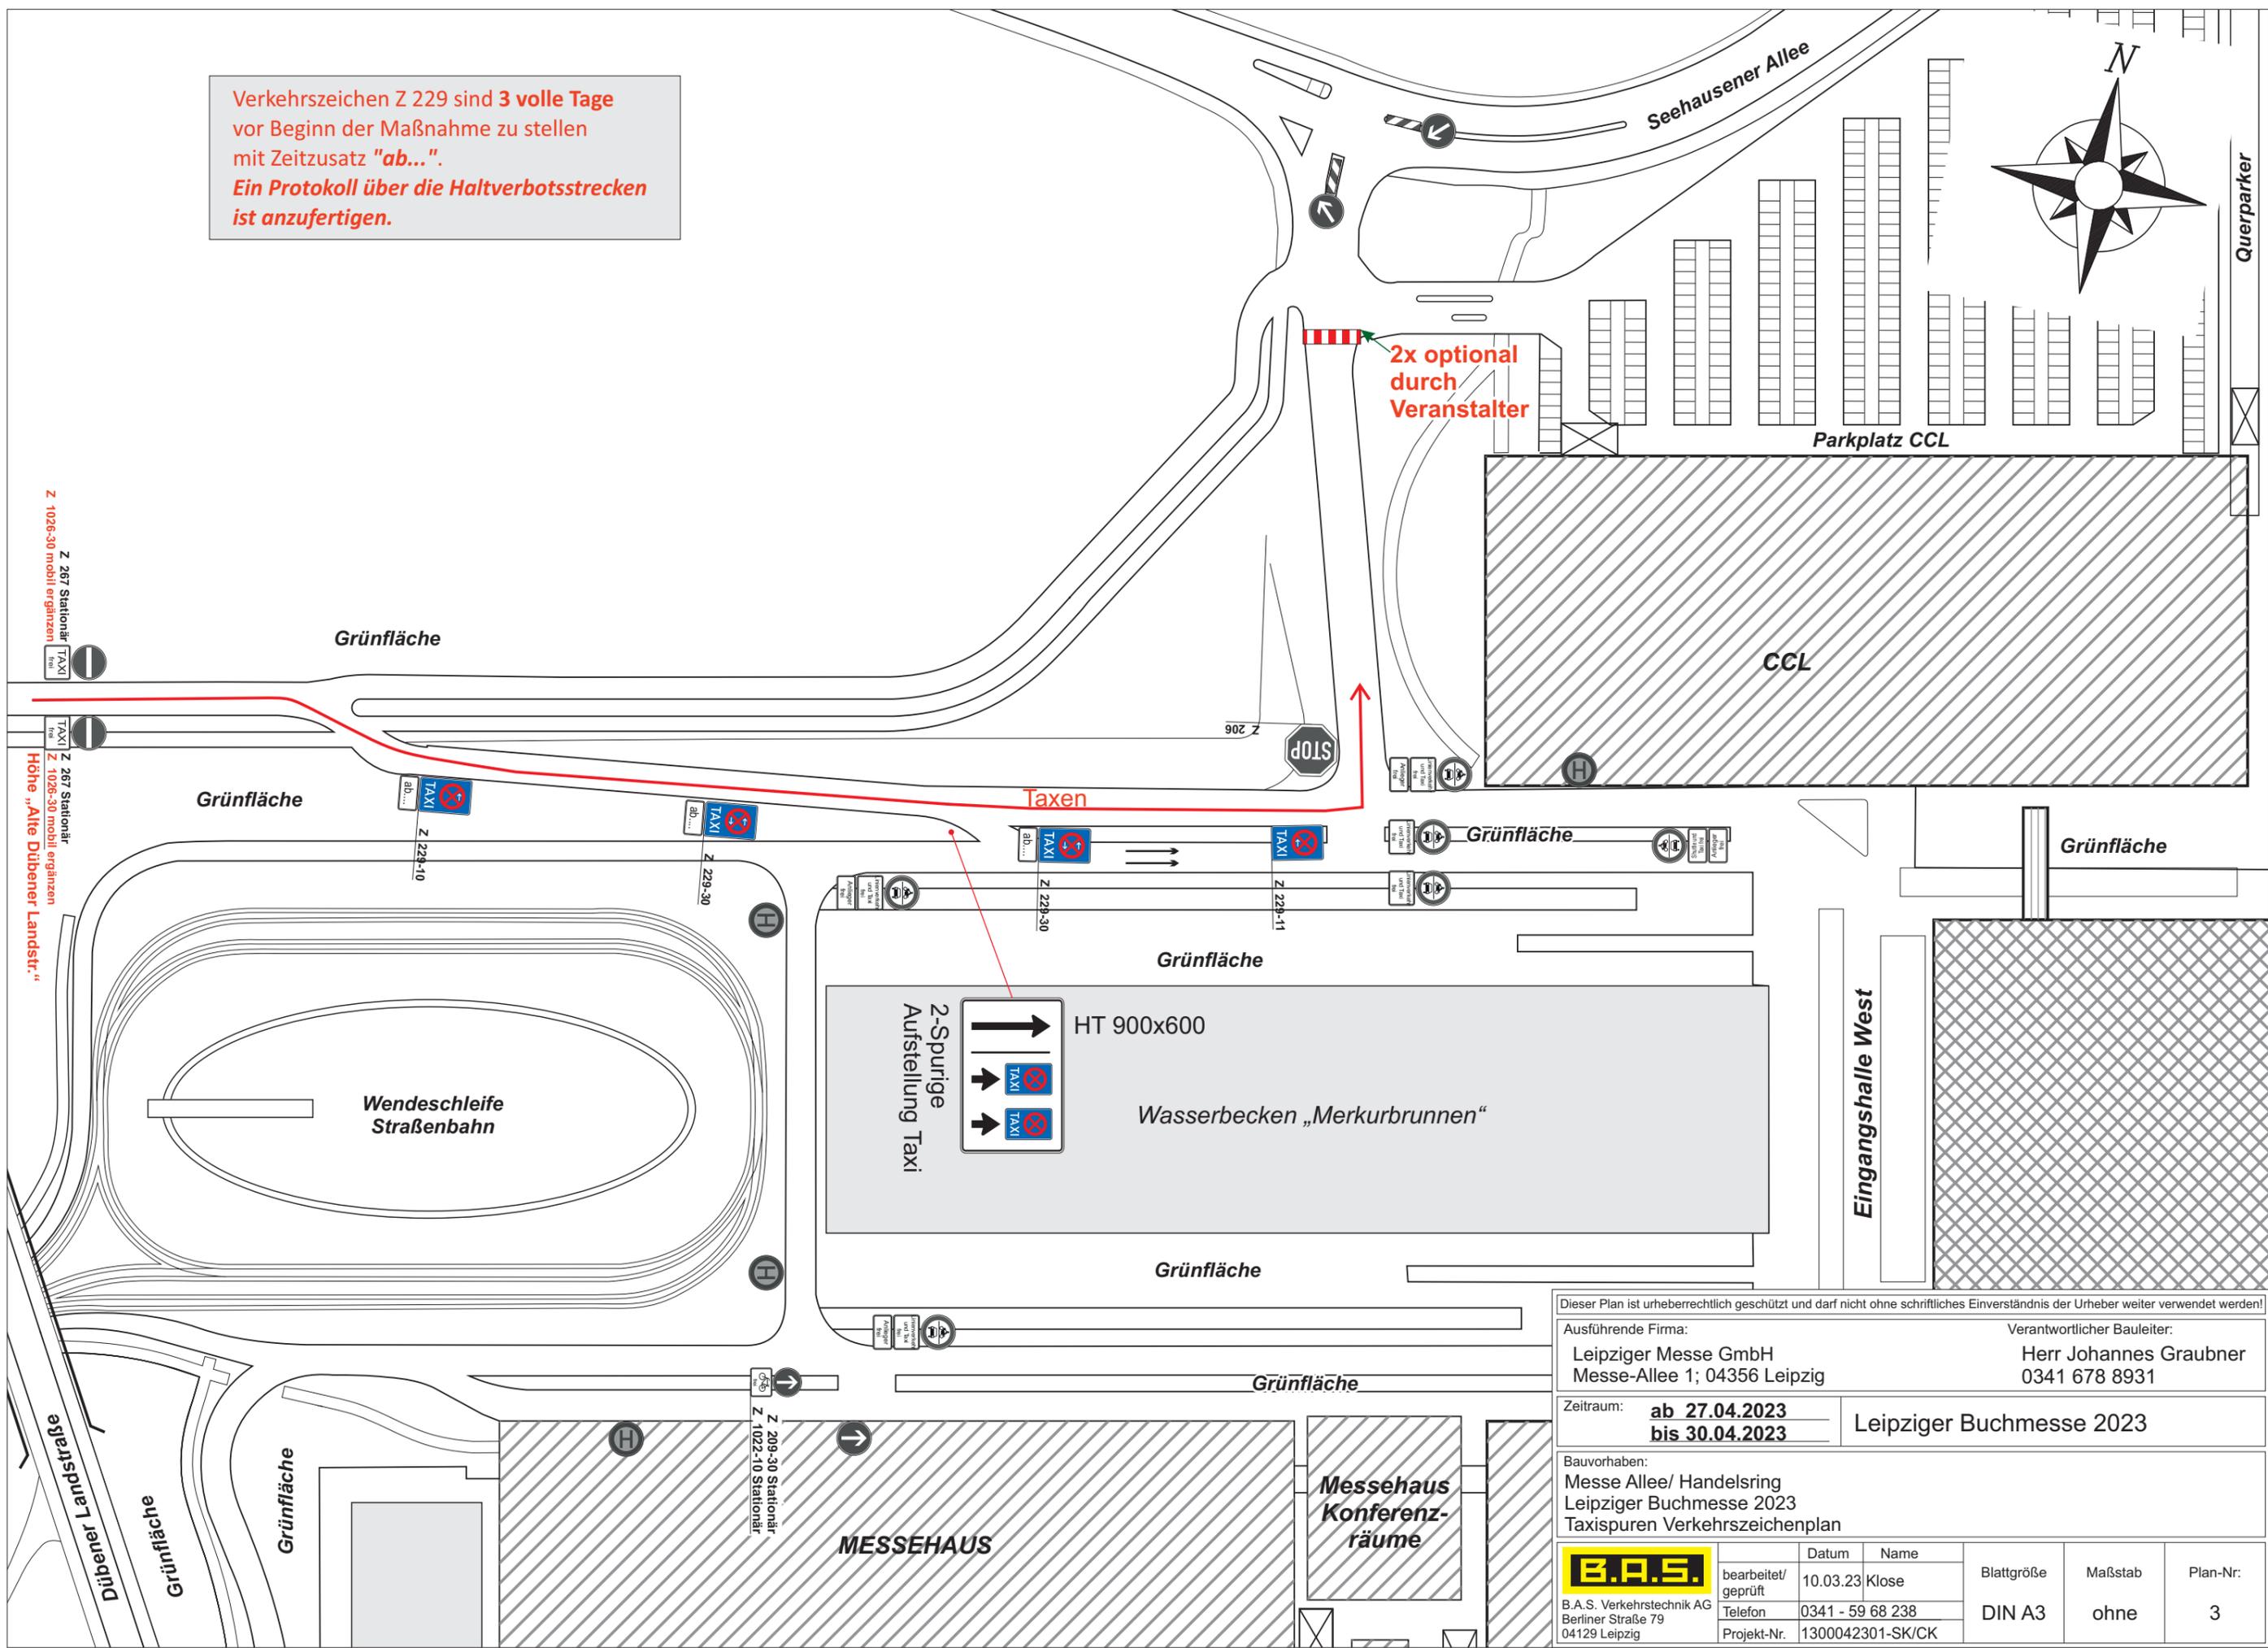

Dieser Plan ist urheberrechtlich geschützt und darf nicht ohne schriftliches Einverständnis der Urheber weiter verwendet werden!

Ausführende Firma: Leipziger Messe GmbH Messe-Allee 1; 04356 Leipzig		Verantwortlicher Bauleiter: Herr Johannes Graubner 0341 678 8931	
Zeitraum: <b>ab 27.04.2023</b> <b>bis 30.04.2023</b>		Leipziger Buchmesse 2023	
Bauvorhaben: Messe Allee/ Handelsring Leipziger Buchmesse 2023 Taxispuren Verkehrszeichenplan			
<b>B.A.S.</b> B.A.S. Verkehrstechnik AG Berliner Straße 79 04129 Leipzig	bearbeitet/ geprüft	Datum 10.03.23	Name Klose
	Telefon 0341 - 59 68 238	Blattgröße DIN A3	Maßstab ohne
Projekt-Nr. 1300042301-SK/CK			Plan-Nr. 3